AISHWARYA HOMES
PRESENTS
"AERO PRIDE"

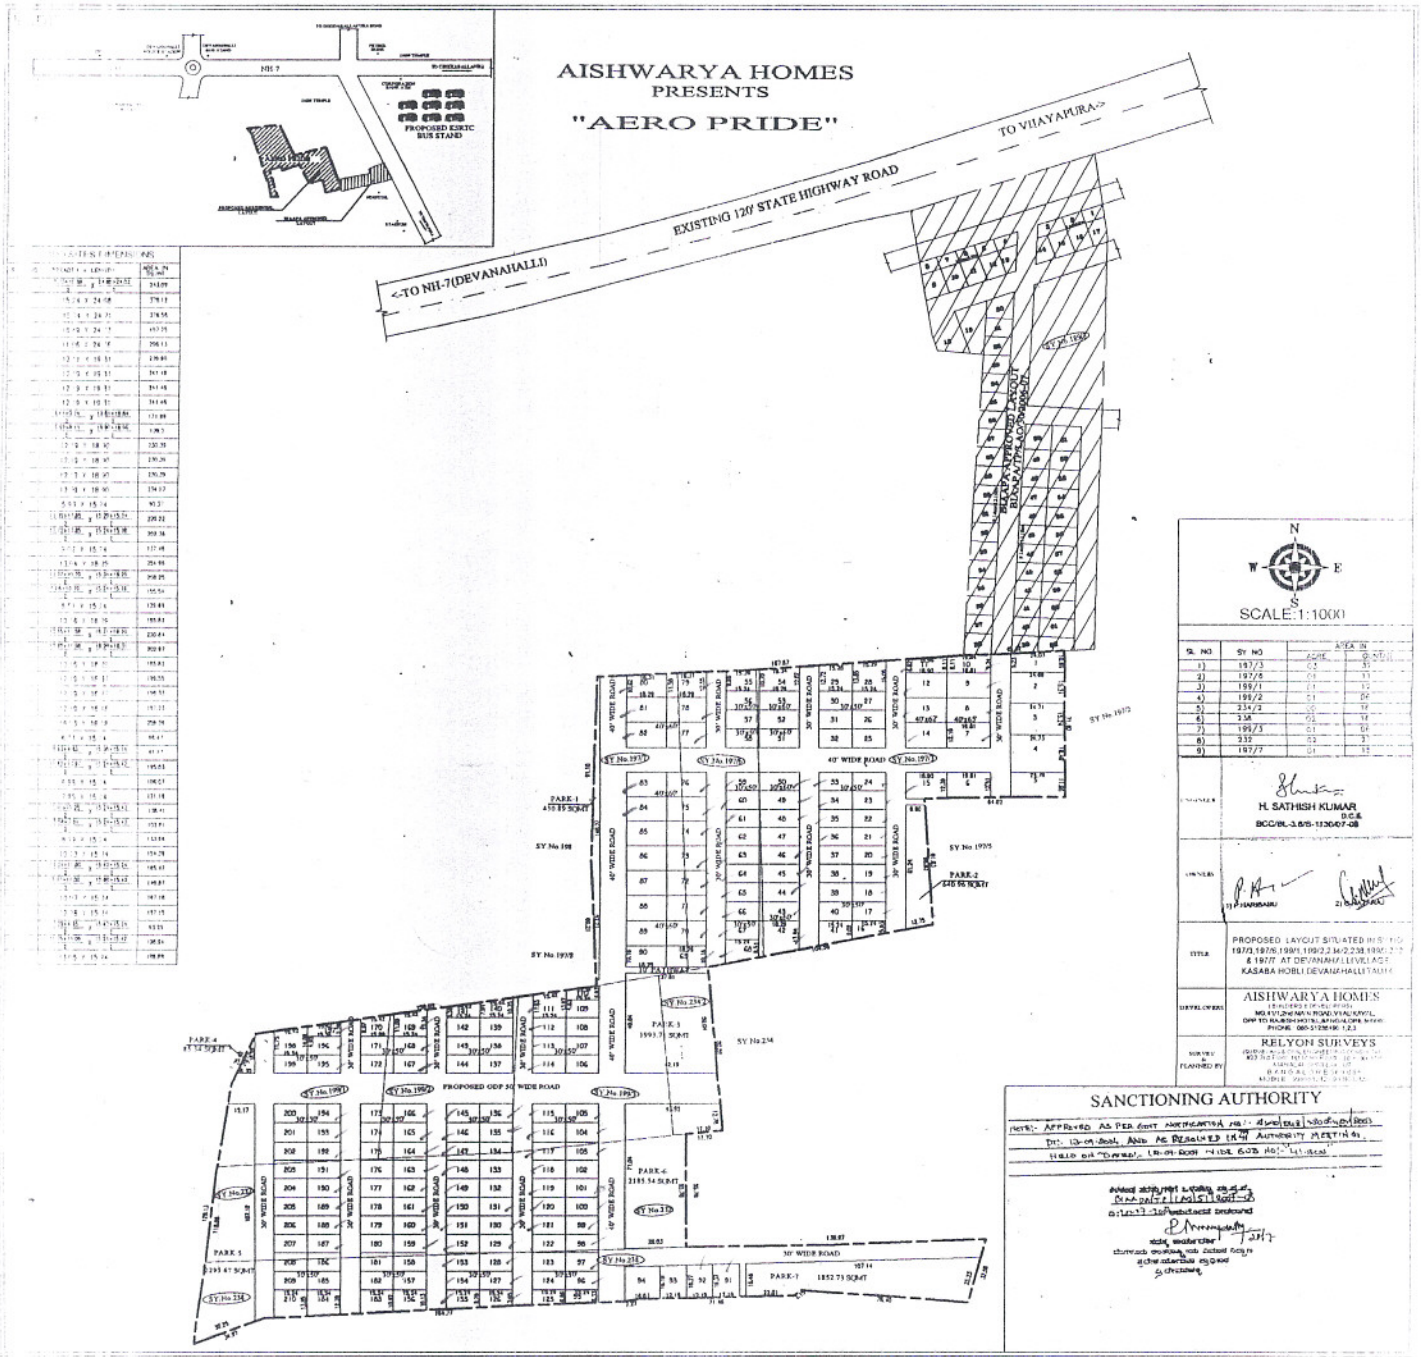

SL NO	SY NO	AREA IN ACRE	AREA IN GUNTHS
1)	197/3	01	31
2)	197/6	01	11
3)	199/1	01	12
4)	199/2	01	04
5)	234/2	00	19
6)	232	02	18
7)	199/3	01	04
8)	232	02	3
9)	197/7	01	15

ENGINEER: H. SATHISH KUMAR B.C.E BCC/BL-3.6/5-1130/07-08

OWNERS: 1) P.HANUMARU 2) [illegible]

TITLE: PROPOSED LAYOUT SITUATED IN S.NO 197/3,197/6,199/1,199/2,234/2,232,199/3,232 & 197/7 AT DEVANAHALLI LEVEL AGE KASABA HOBLI DEVANAHALLI TALUK

DEVELOPERS: AISHWARYA HOMES ENGINEERS & DEVELOPERS MG ROAD,NEW MAIN ROAD,VIJAYAPURA, OPP TO RAJESH HOTEL,BANGALORE-560066 PHONE 080-27284616,123

SURVEY & PLANNED BY: RELYON SURVEYS [illegible] BANGALORE MOBILE [illegible]

SANCTIONING AUTHORITY

NOTE:- APPROVED AS PER GMT NOTIFICATION NO:- [illegible] DT: 12-09-2008, AND AS REQUIRED IN THE AUTHORITY MEETING HELD ON "DATED:- 18-04-2008 VIDE BOD NO:- [illegible]

[illegible]

[illegible]